


MAATVOERING STRIKT NA TE LEVEN
 VOLDOENDE KNELLING AAN ONDER- EN ZIJKANTEN
 LATTEN DIE KORT BIJ ELKAAR ZITTEN, MET
 2 NAGELS SPLUKEREN
 BOVENAAN 2 PANLATTEN OP ELKAAR SLAGEN

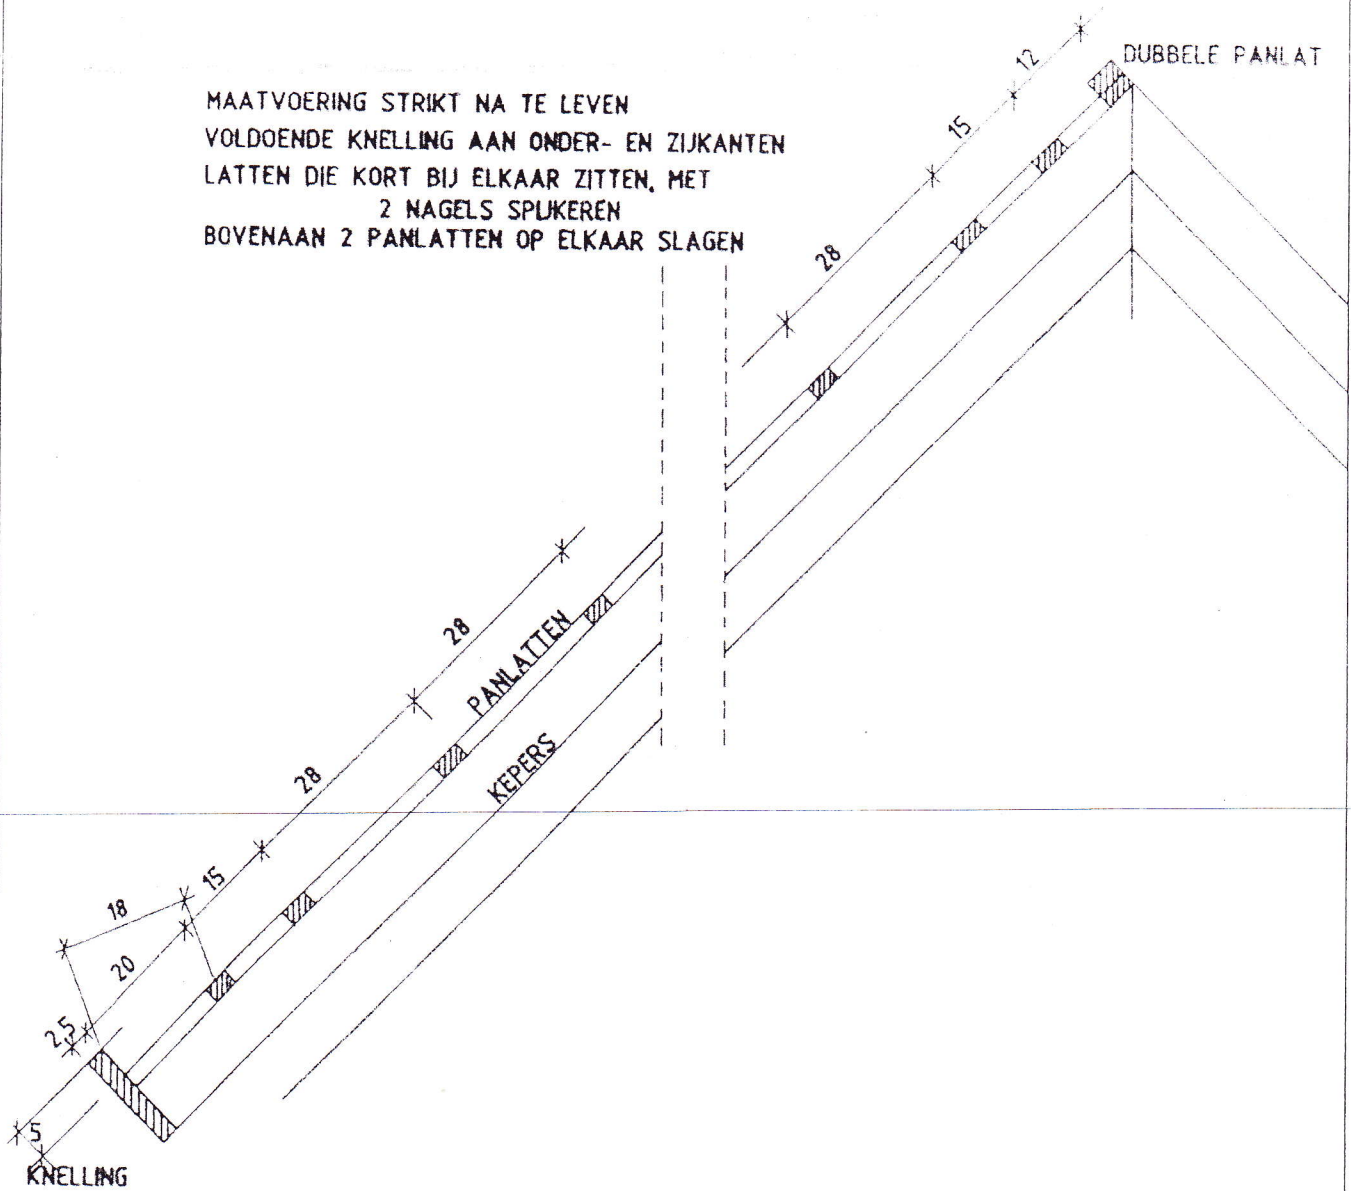

RENOVATIE HOEVEWONING DE OUDE HEIHOEF NV

PRINCIPEDETAIL DOORSNEDE RIETEN DAK

SCHAAL : 1/10

ARCH. BART VAN LOON

NR. 3.1.20.5.

16.02.2007